

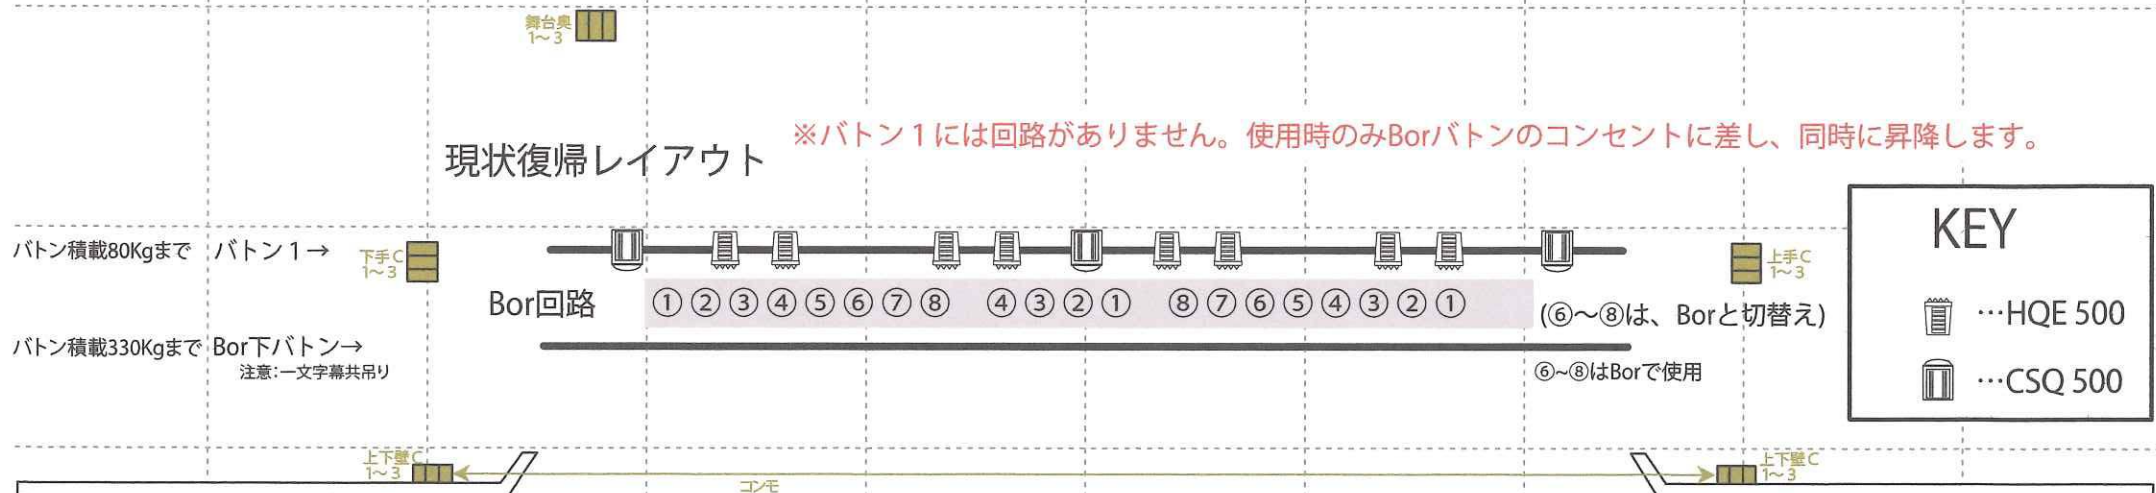
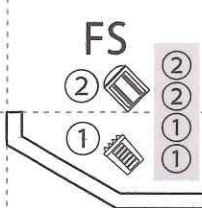


花巻市文化会館 中ホール 照明基本吊り回路図

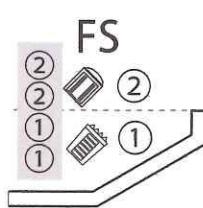

KEY

- …HQE 500
- …CSQ 500

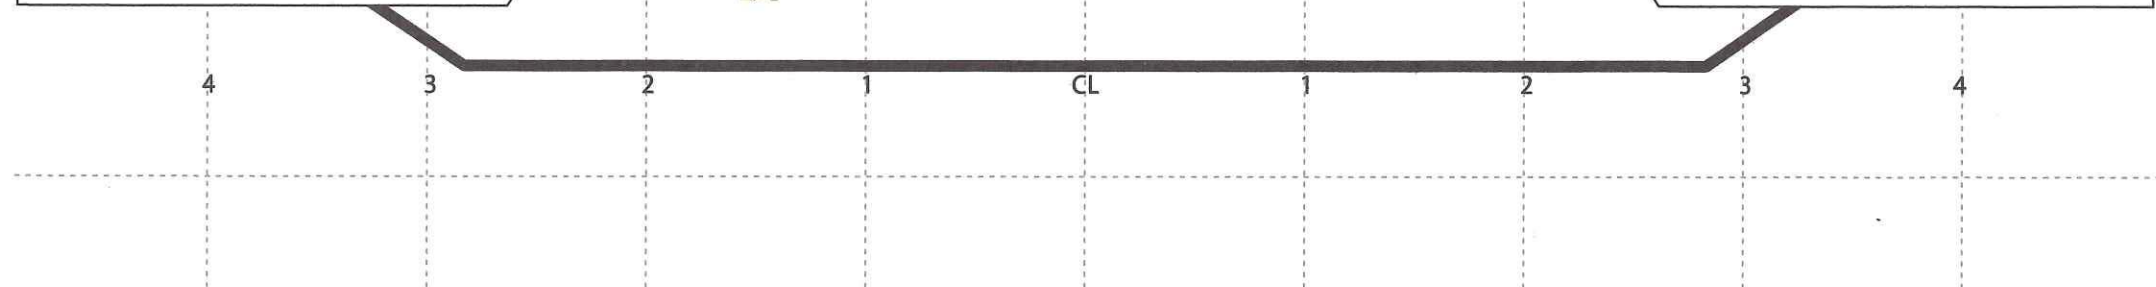

特記事項
 直電源・DMX回線はありません。
 予備電源は客席側にしかありません。50A

※調光負荷は2kwを超過しないこと

調光卓【MARUMO LB-B36】 パッチ固定式 (1:1)

フェーダー	1	2	3	4	5	6	7	8	9	10	11	12	13	14	15	16	17	18	19	20	21	22	23	24	25	26	27	28	29	30	31	32	33	34	35	36
回路	①	②	③	④	⑥	⑦	⑧	①	②	③	④	⑤	①	②	③	④	⑤	⑥	①	②	①	②	1	2	3	1	2	3	1	2	3	1	2	3	1	2
名称	— UH —				— B —			— BC —					— CL —						FS下		FS上		- 下手C -			- 上手C -			- 舞台奥 -			- 上下壁C -			調整室C	